
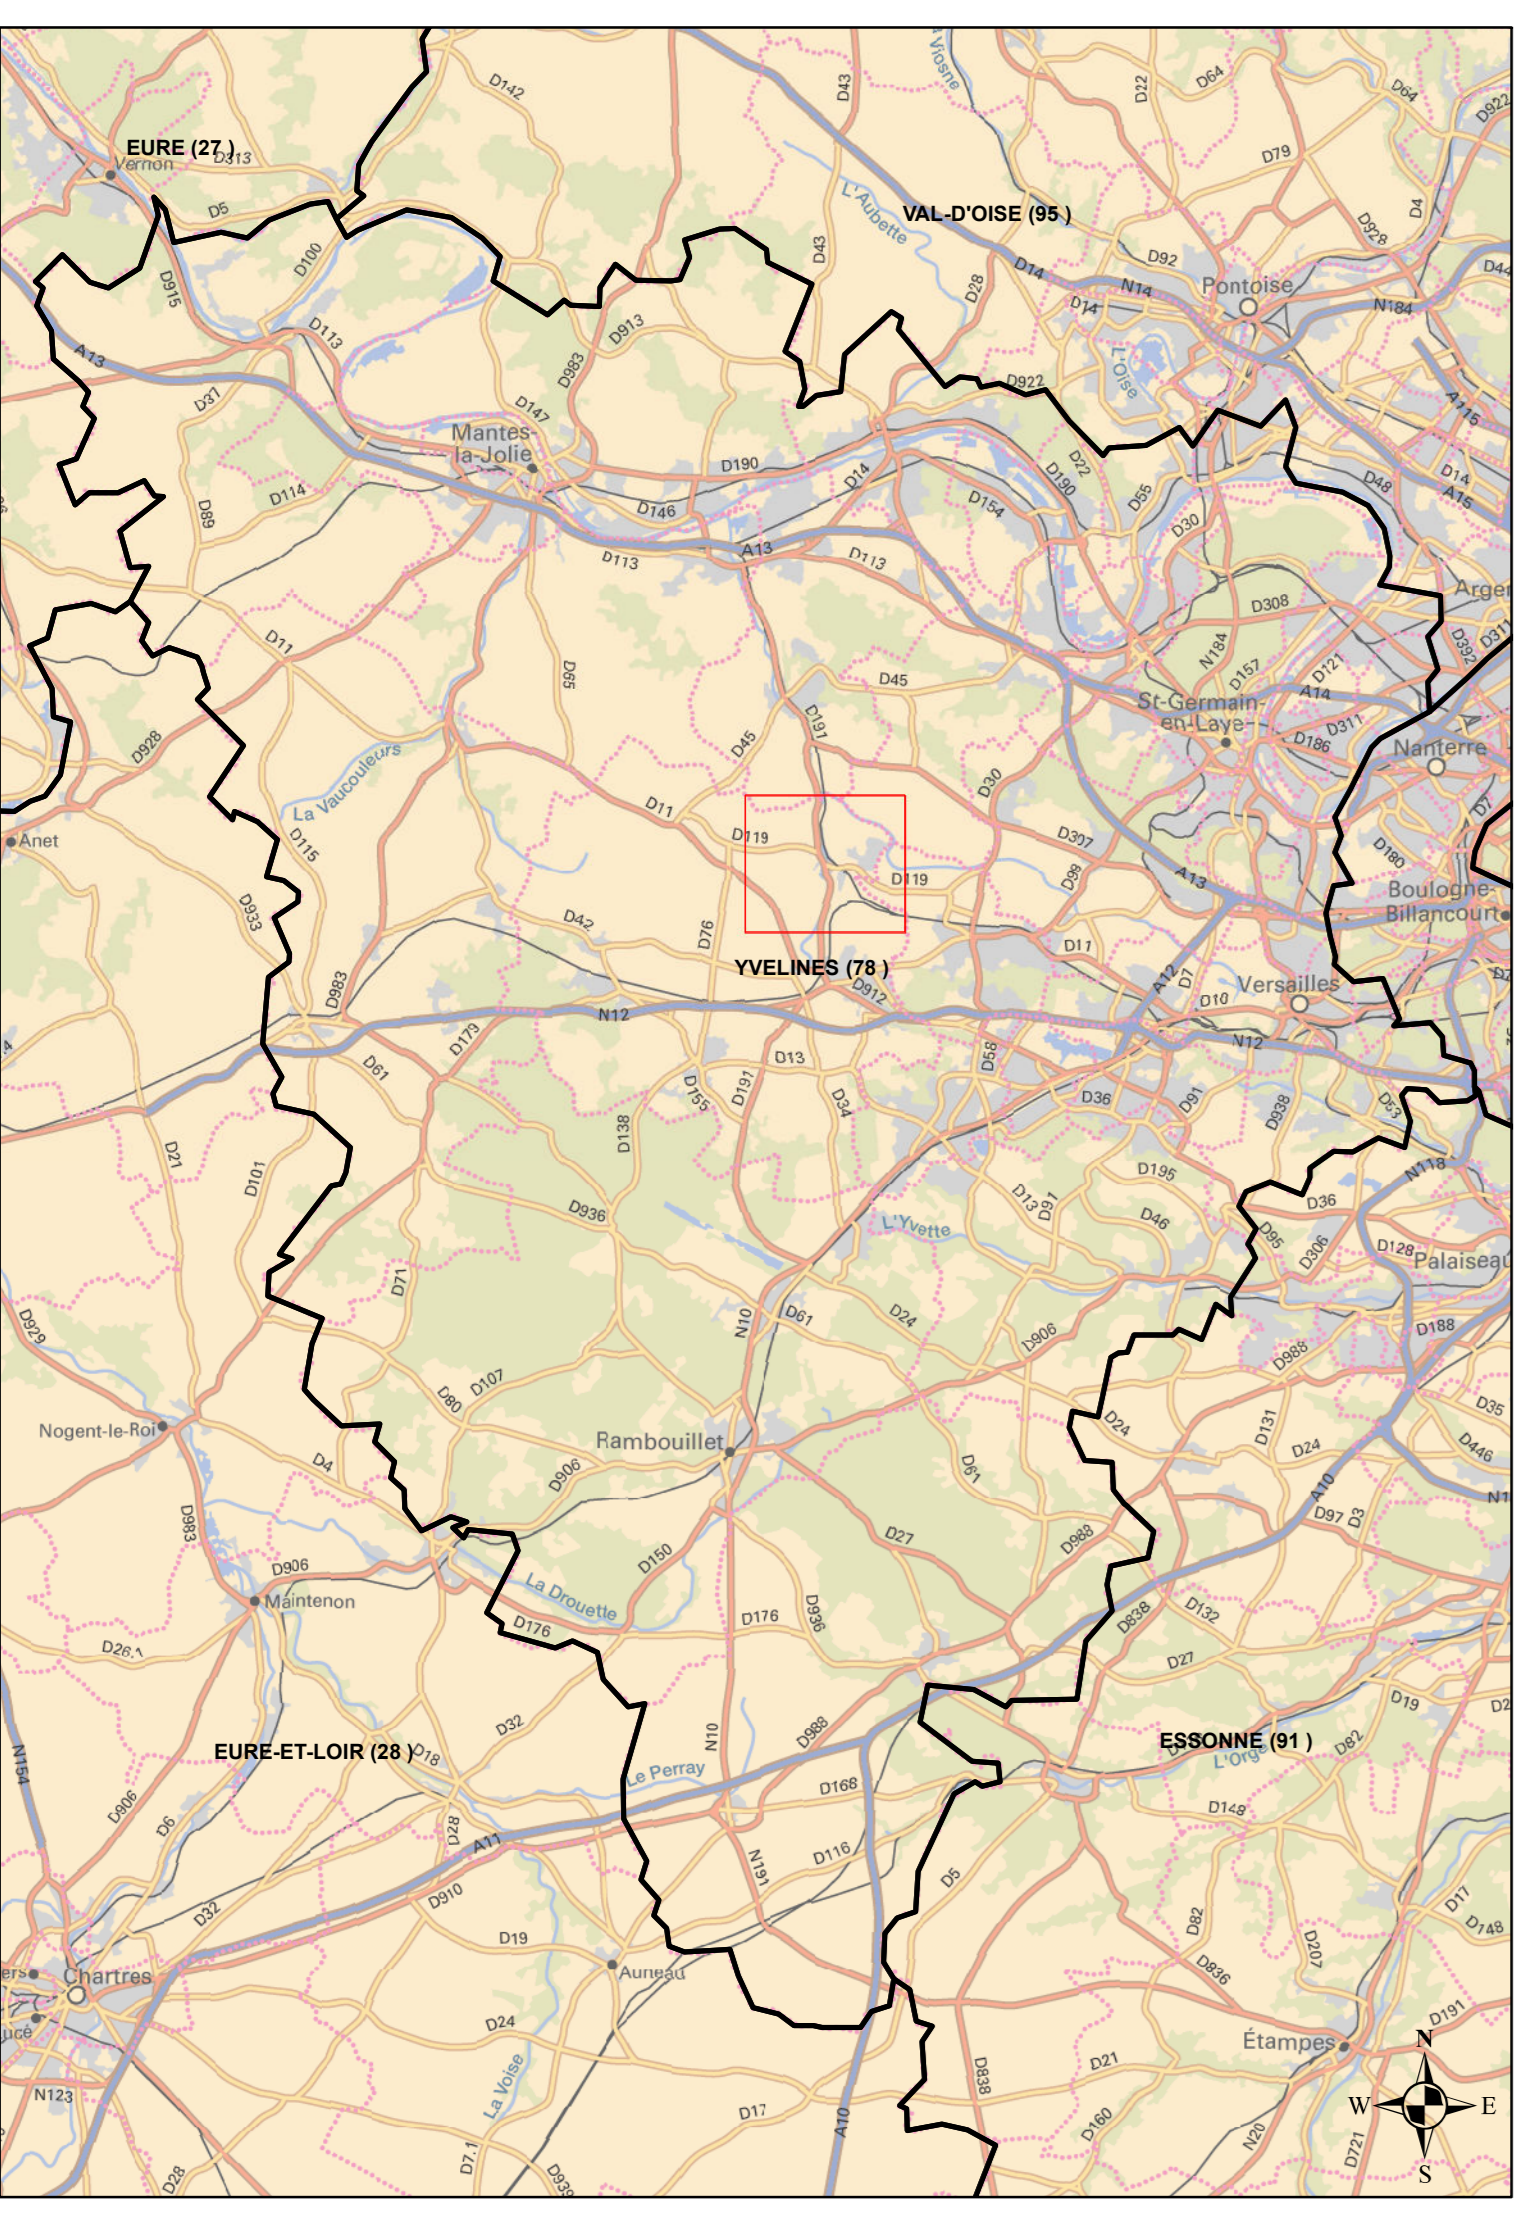


Légende		
	Réseau EU	
	Réseau EP	
	Réseau UN	
	Réseau de refoulement EU	
	Réseau EU sous vide	
	Réseau EU sous pression	
	Réseau de refoulement EP	
	Réseau EP sous vide	
	Réseau EP sous pression	
	Branchement EU	
	Branchement EP	
	Branchement UN	
	Réseau inconnu	
	Branchement inconnu	
Ouvrages		
	Dégrilleur	
	Dessableur	
	Station d'épuration	
	Bassin de rétention	
	Déversoir d'orage	
	Poste de relevage	
Regards		
	Rond visitable	
	Carré visitable	
	Grille carrée / rectangulaire	
	Grille ronde	
	Avaloir	
	Avaloir à grille	
	Tampon/avaloir	
	Rond borgne	
	Carré borgne	
	Exutoire	
	Boite de Branchement	
	Vanne	
	Ventouse	
	Chasse	
	Vidange	
	Débitmètre	
	Clapet	

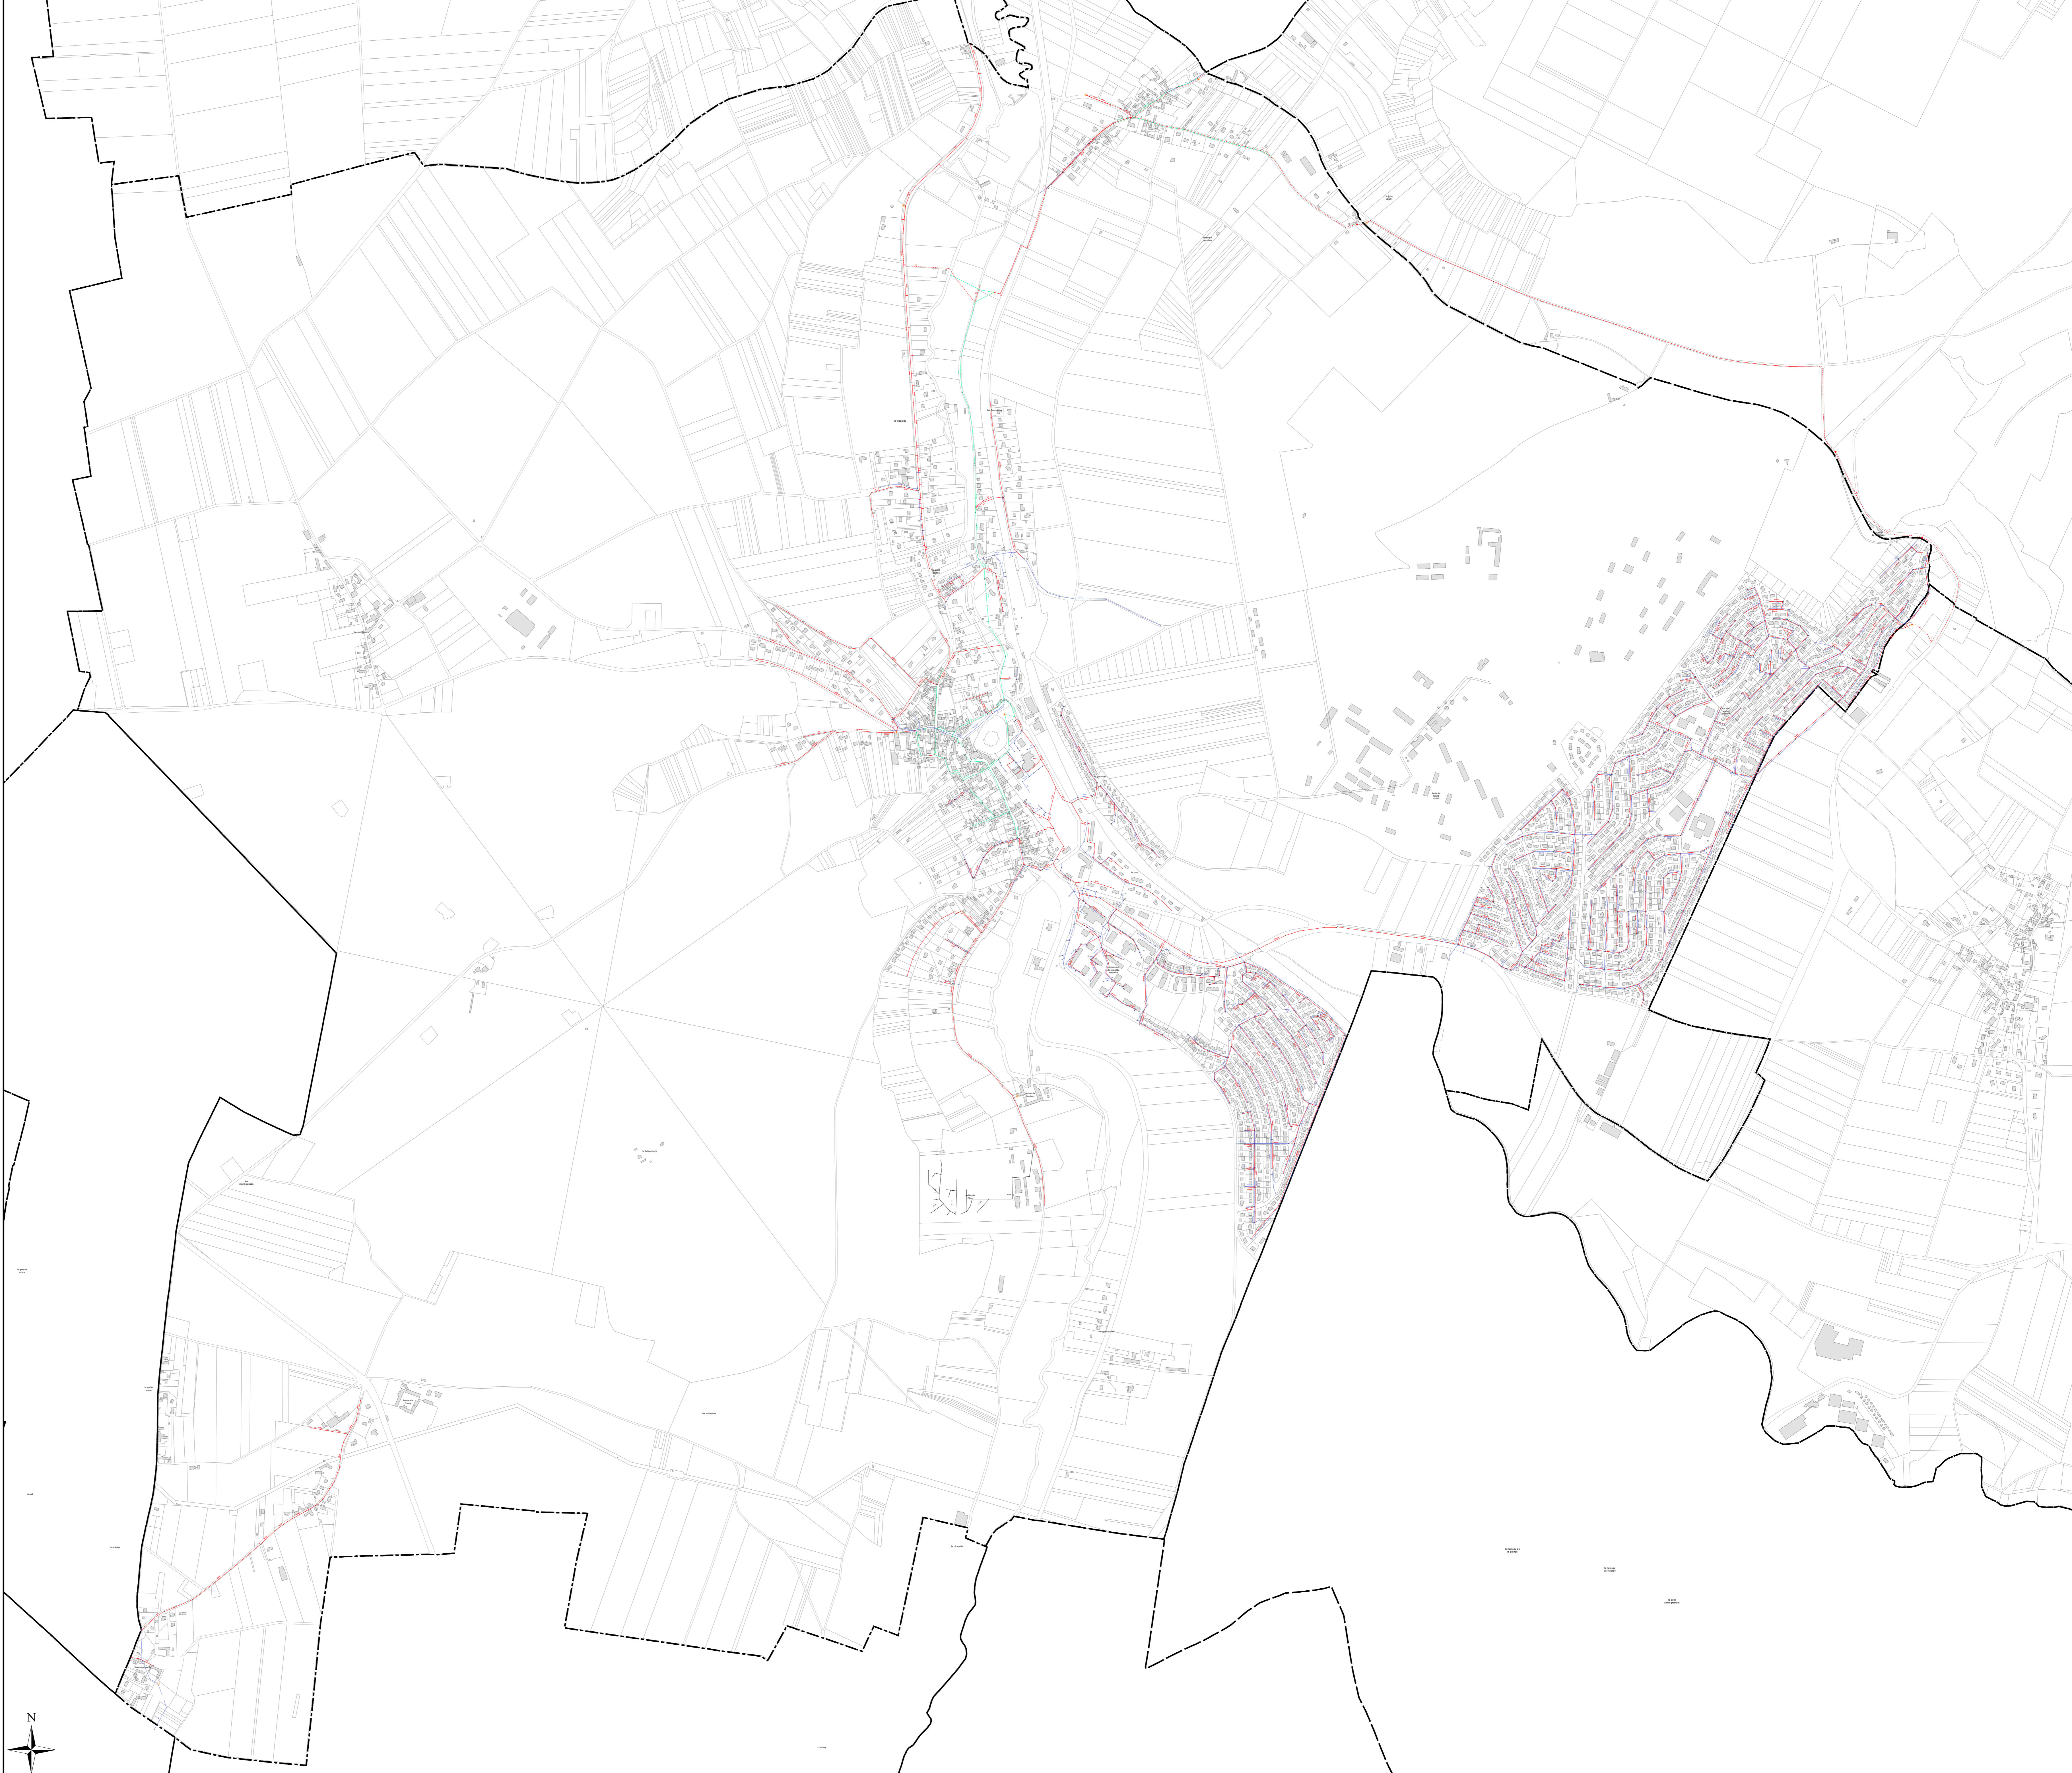

DEPARTEMENT DES YVELINES

BEYNES

Plan N° : Echelle : 1:6 500

Cartographe : A CHAISE Date : 27/12/2022

RESEAUX D'ASSAINISSEMENT

sauro
France

CPO Marne la Vallée

8, Boulevard Michael FARADAY
CS 30560
77716 SERRIS / MARNE LA VALLÉE CEDEX 4

